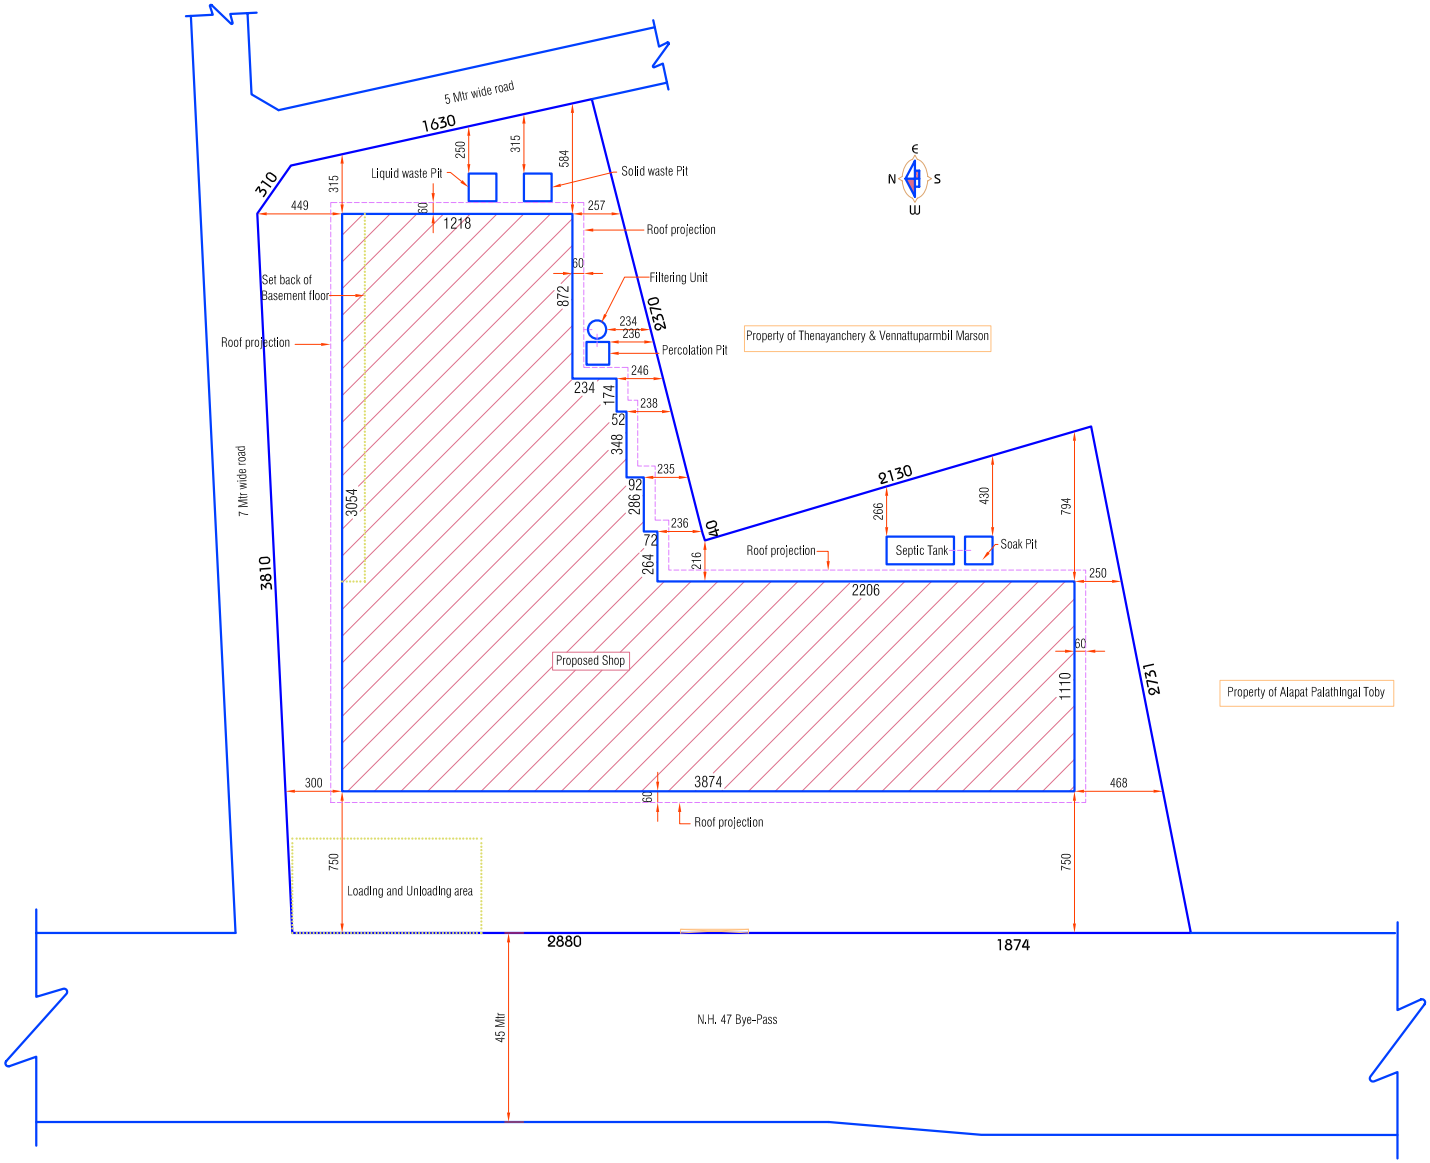

Site Plan

Scale :- 1:400